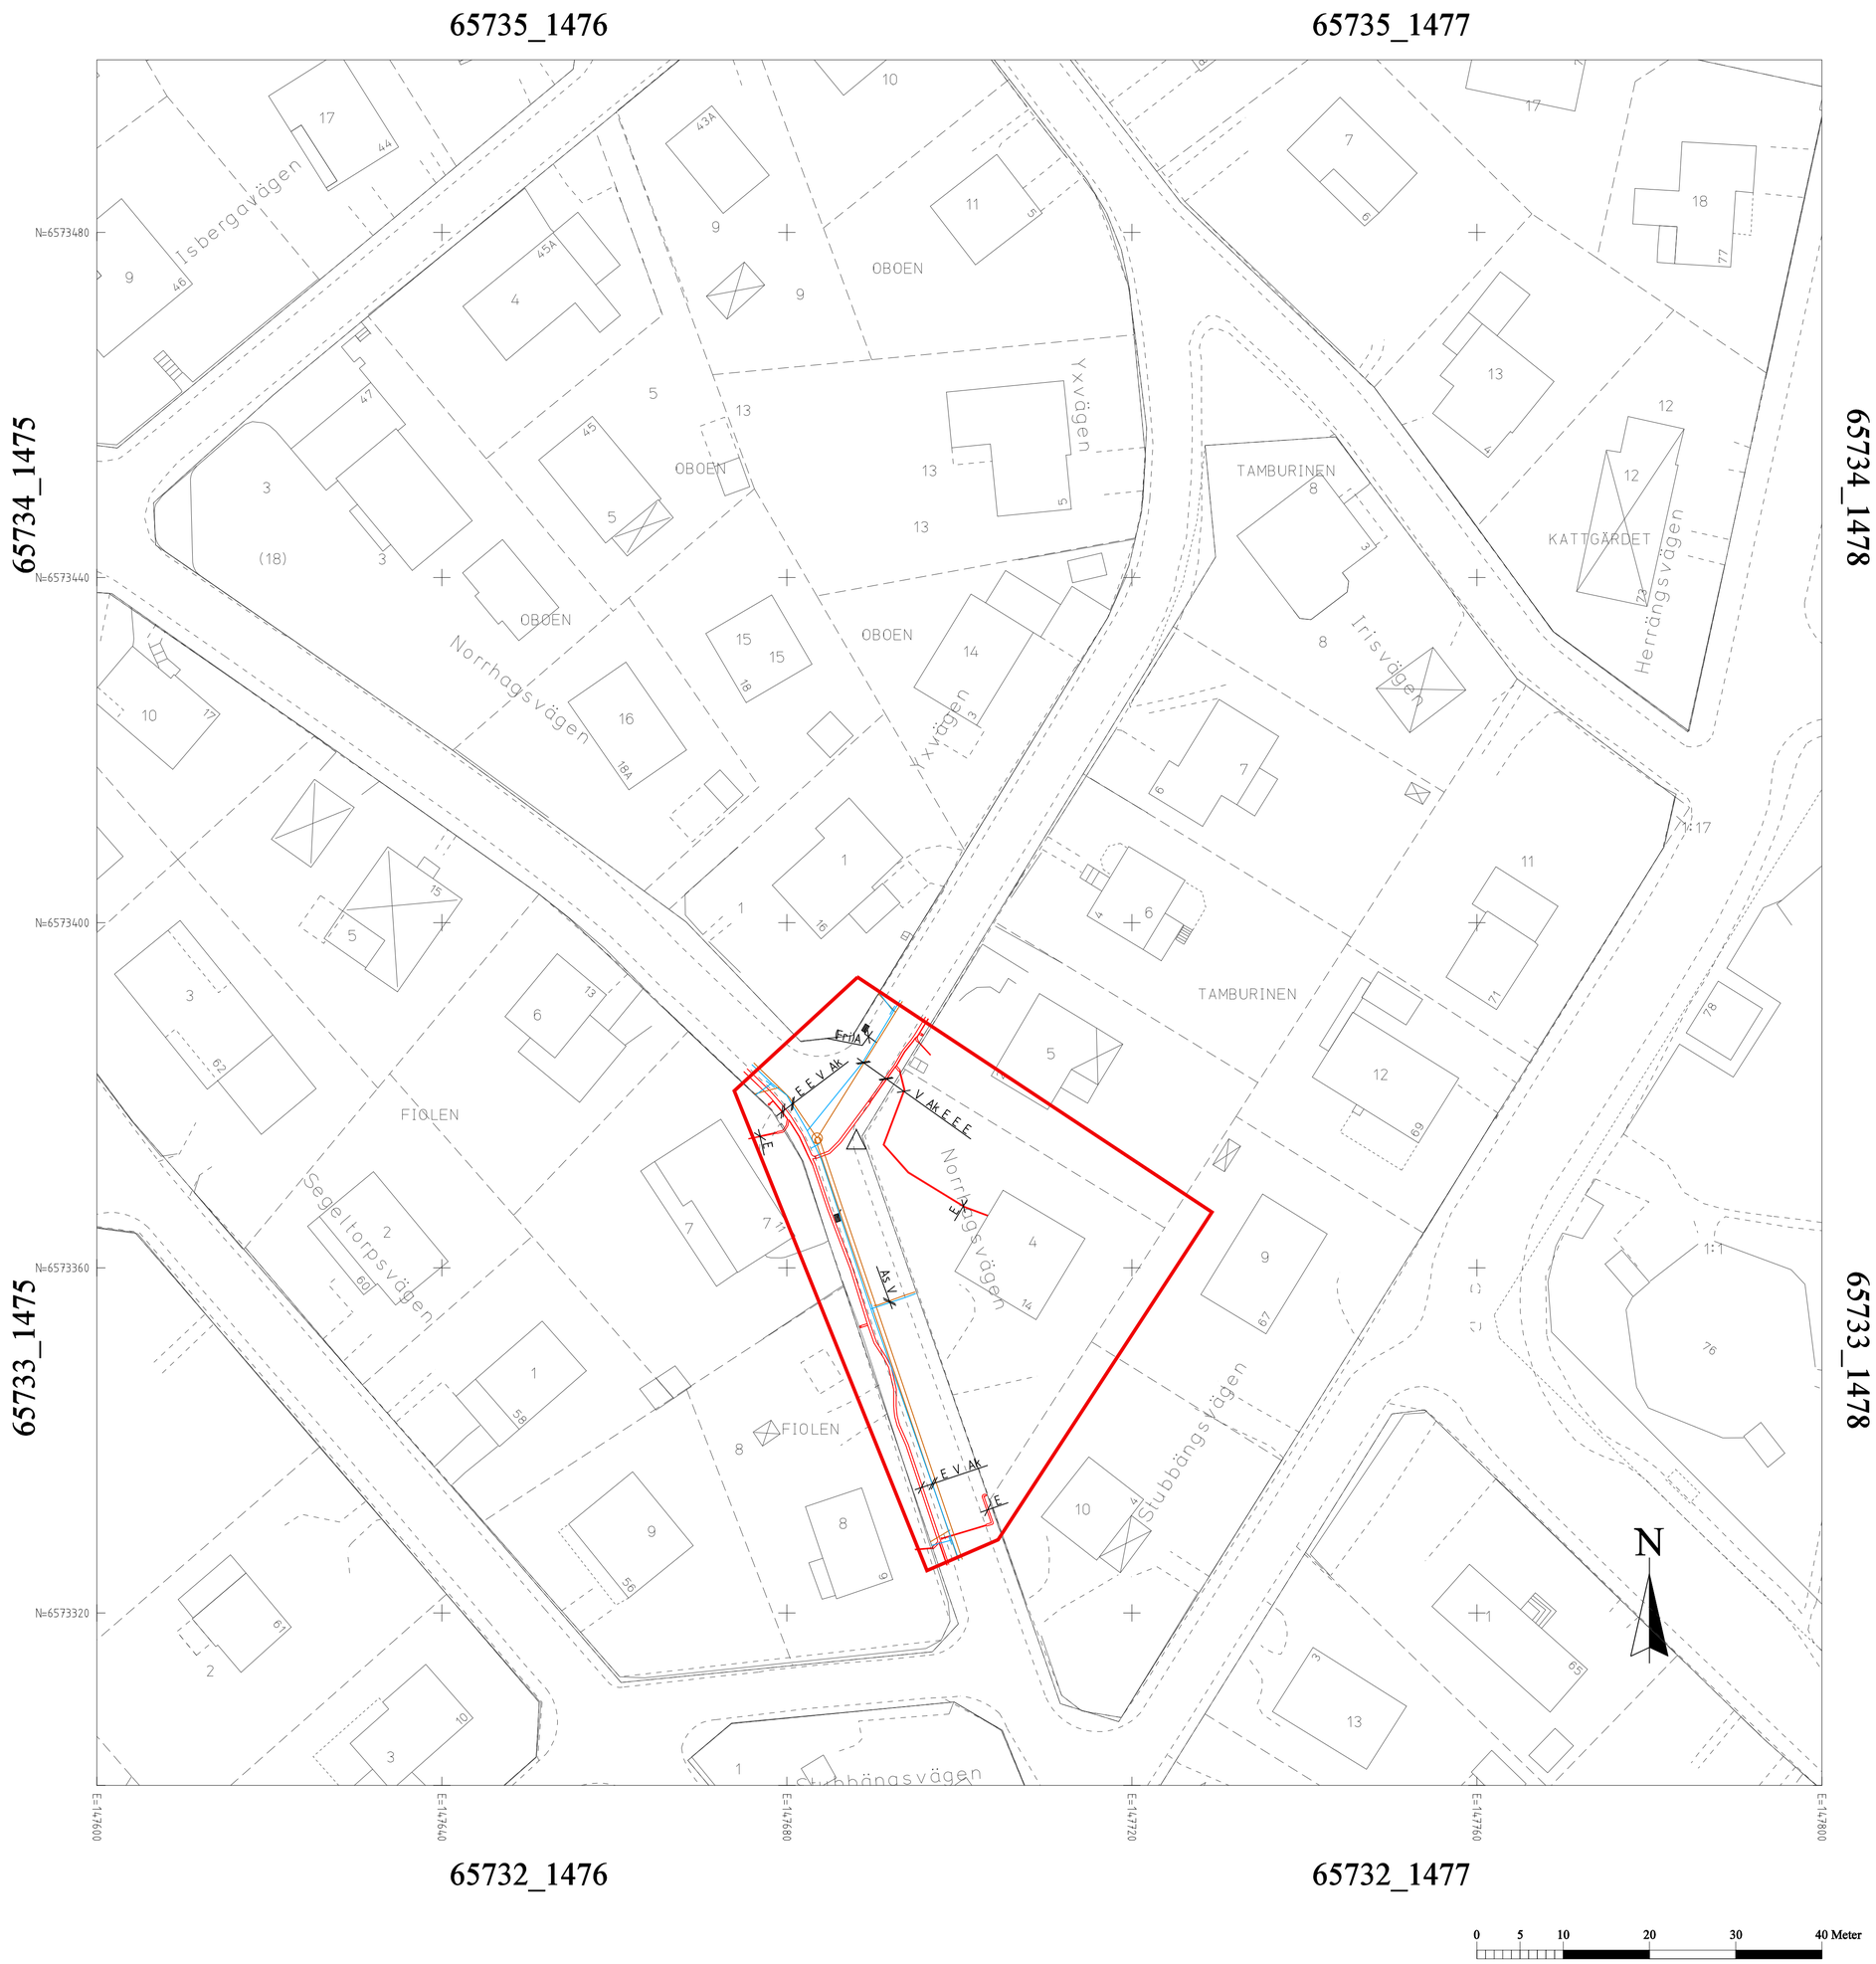


## VANLIGT FÖREKOMMANDE SYMBOLER

**Gemensamma**
- Ledning < 400mm
- Ledning > 400mm
- Proppad Ledning
- Ledning ur funktion
- Avstängningsventil
- Ledning osäkert läge
- Dimensionsförändring
- Skyddsrör

**Avlopp**
- Tryckledning
- Nedstigningsbrunn
- Tillsynsbrunn, rensbrunn
- Dagvattenbrunn

**Vatten**
- Brandpost
- Spolpost

**El**
- Belysningscentral, kopplingsskåp
- Belysningsstolpe

**Tele**
- Kabelbrunn

**Trafiksignal**
- Signalstolpe
- Styrapparat, kopplingsskåp

**Optofiber/Kabel-TV**
- Skåp
- Brunn

**Övriga Anordningar**
- Markvärme
- Grundförstärkning
- Stompunkt

## TECKENFÖRKLARING

| Kortform | Flödestyp | Färg |
|---|---|---|
| A | Avlopp | |
| Ad | Dagvatten | |
| Ak | Kombinerat | |
| As | Spillvatten | |
| Bd | Brandamm | |
| Bm | Bergrum | |
| Bs | Brandsignal | |
| Bv | Brandvatten | |
| Dragr | Dragrör | |
| Dragst | Dragstag | |
| E | El | |
| Fk | Fjärrkyla | |
| (Fri)A | Avlopp (TK) | |
| (Fri)V | Vatten (TK) | |
| Fv | Fjärrvärme | |
| G | Stadsgas | |
| Gf | Grundförstärkning | |
| (Gk)A | Avlopp (TK) | |
| (Gk)El | El (TK) | |
| (Gk)B | Belysning (TK) | |
| (Gk)G | Gas (TK) | |
| (Gk)jordv | Jordvärme | |
| (Gk)Ky | Kylvatten | |
| (Gk)T | Tele (TK) | |
| (Gk)V | Vatten (TK) | |
| Ku | Kulvert | |
| Mr | Murrester | |
| Mv | Markvärme | |
| O | Optofiber/kabel-TV | |
| Ss | Sopsug | |
| (Sh)A | Avlopp (Hamn) | |
| (Sh)El | El (Hamn) | |
| (Sh)V | Vatten (Hamn) | |
| T | Tele | |
| Ts | Trafiksignal | |
| Ub | Underbyggnad | |
| V | Vatten | |
| Vk | Värmekulvert | |
| Vs | Signalkabel | |

## Varning från ledningsägare

| | |
|---|---|
| Skanova (kabelanvisning) | 020-53 10 00 |
| ☐ Telekablar: | |
| Fortum Distribution AB | 08-671 70 00 |
| ☐ Elkablar: | |
| ☐ | |
| Fortum Värme AB | 08-671 70 00 |
| ☐ Gas: | |
| ☐ Fjärrvärme/Kyla: | |
| ☐ | |
| Trafikkontoret | 08-508 272 00 |
| ☐ Fritidsledningar: | |
| ☐ Trafiksignaler: | |
| ☐ Anordningar: | |
| ☐ | |
| Stockholm Vatten AB | 08-522 120 00 |
| ☐ Avlopp: | |
| ☐ Vatten: | |
| ☐ | |
| AB Stokab | 08-508 302 00 |
| ☐ Optofiber: | |
| Stadsbyggnadskontoret | 08-508 260 00 |
| ☐ Baskarta: | |

△ Om stompunkt (mätpunkt) grävs bort eller saknas i samband med ledningsarbete ska Ni kontakta Stadsbyggnadskontoret på tel.: 08-508 282 95 stompunkt@sbk.stockholm.se

## Viktig information

Det åligger ansvarig arbetsledare vid anläggningsarbeten och grundundersökningar att följa anvisningar i Teknisk handbok, del 5, den hittas på: www.stockholm.se/tekniskhandbok

Särskilt skall beaktas säkerhetsavståndet för samtliga underjordiskt förlagda anläggningar.

Säkerhetsavstånd är 1,0 meter på var sida om ledningen. Inom säkerhetsavståndet får enbart handschakt förekomma.

Gasledningarnas lägen skall betraktas som osäkra trots heldragna linjer.

Överföring till digitalt medium får ej ske utan medgivande av respektive ledningsägare.

Observera att schaktning inom Stockholm stad måste anmälas till Stadsmuseets arkeologiska enhet, tel: 08-508 31 600.

Kostnader för skador uppkomna vid grävning debiteras av respektive ledningsägare.

Ska arbeten utföras på eller intill Banverkets mark ska Banområde Stockholm kontaktas innan arbetet startas.

När arbeten, schakt, sprängningar etc. ska utföras i närheten av tunnelbaneanläggning/ spårvagnspår ska alltid kontakt tas med Storstockholms Lokaltrafik (SL).

Stockholm Vatten AB har upphovsrätten till denna karta.

# Samlingskartan

65733_1476, 65733_1477

## Skala 1: 400

Koordinatsystem: Sweref 99 18 00 Höjdsystem: RH00

KARTAN ÄR AKTUALITETSGRANSKAD
OBSERVERA
Att inom kvartersmark har granskning ej skett, kartan redovisar ej tunnlar och andra sekretessbelagda anläggningar.
Giltighet för granskat område är 1 månad från nedanstående datum.

☐ Granskningen avser hela kartan
☒ Granskningen avser avgränsat område

Granskad av: Stefan Östman 08-522 123 42
Uppdragsnummer: 130017
Datum: 2013-01-16
E-post: stefan.ostman@stockholmvatten.se

Giltigheten för kartan kan förlängas upp till 3 månader med en månad åt gången under förutsättning:
Att beställaren kontaktar oss en arbetsvecka innan giltighetstidens slut för uppdatering.

STOCKHOLMS STAD

Samlingskartan
Produktionsansvarig Stockholm Vatten AB
08-522 120 00